


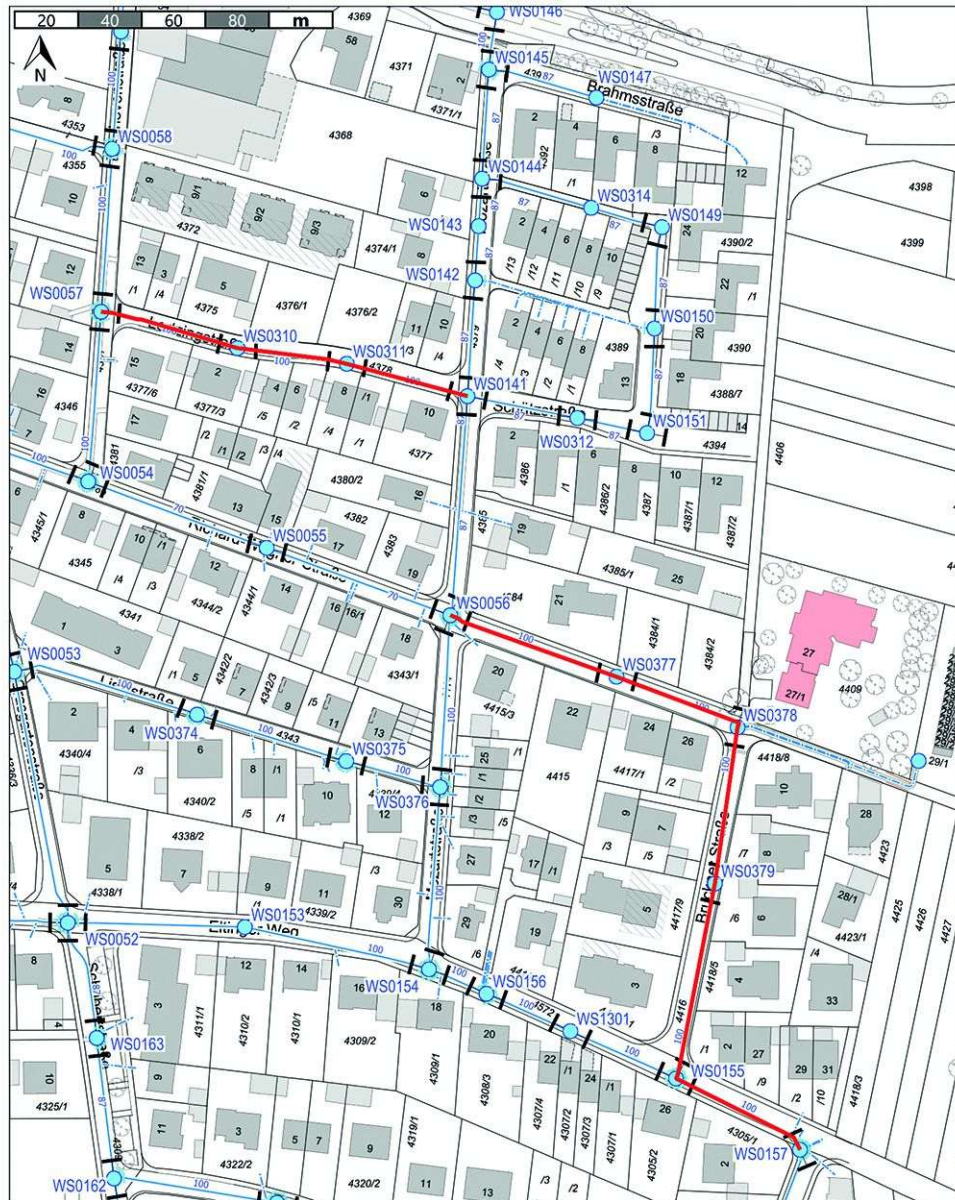

STADT Rutesheim Akte, innovative, Lebenswelt. Stadt Rutesheim 71277 Rutesheim	Lageplan U-Linersanierung Trinkwasserleitung DN100 Lortzingstraße, Brucknerstraße, Richard-Wagner-Straße und Eltinger Weg
Maßstab: 1 : 1500 Erstellt am: 27.05.2026 Erstellt von: Günter Zander, Bauamt	Auszug aus dem GIS der Stadt Rutesheim ohne Gewähr für den neuesten Stand! Vervielfältigungen dürfen nicht an Dritte abgegeben werden! © Geobasisdaten (ALKIS): LGL-BW, www.lgl-bw.de, AZ: LGL23-2851-103/826