


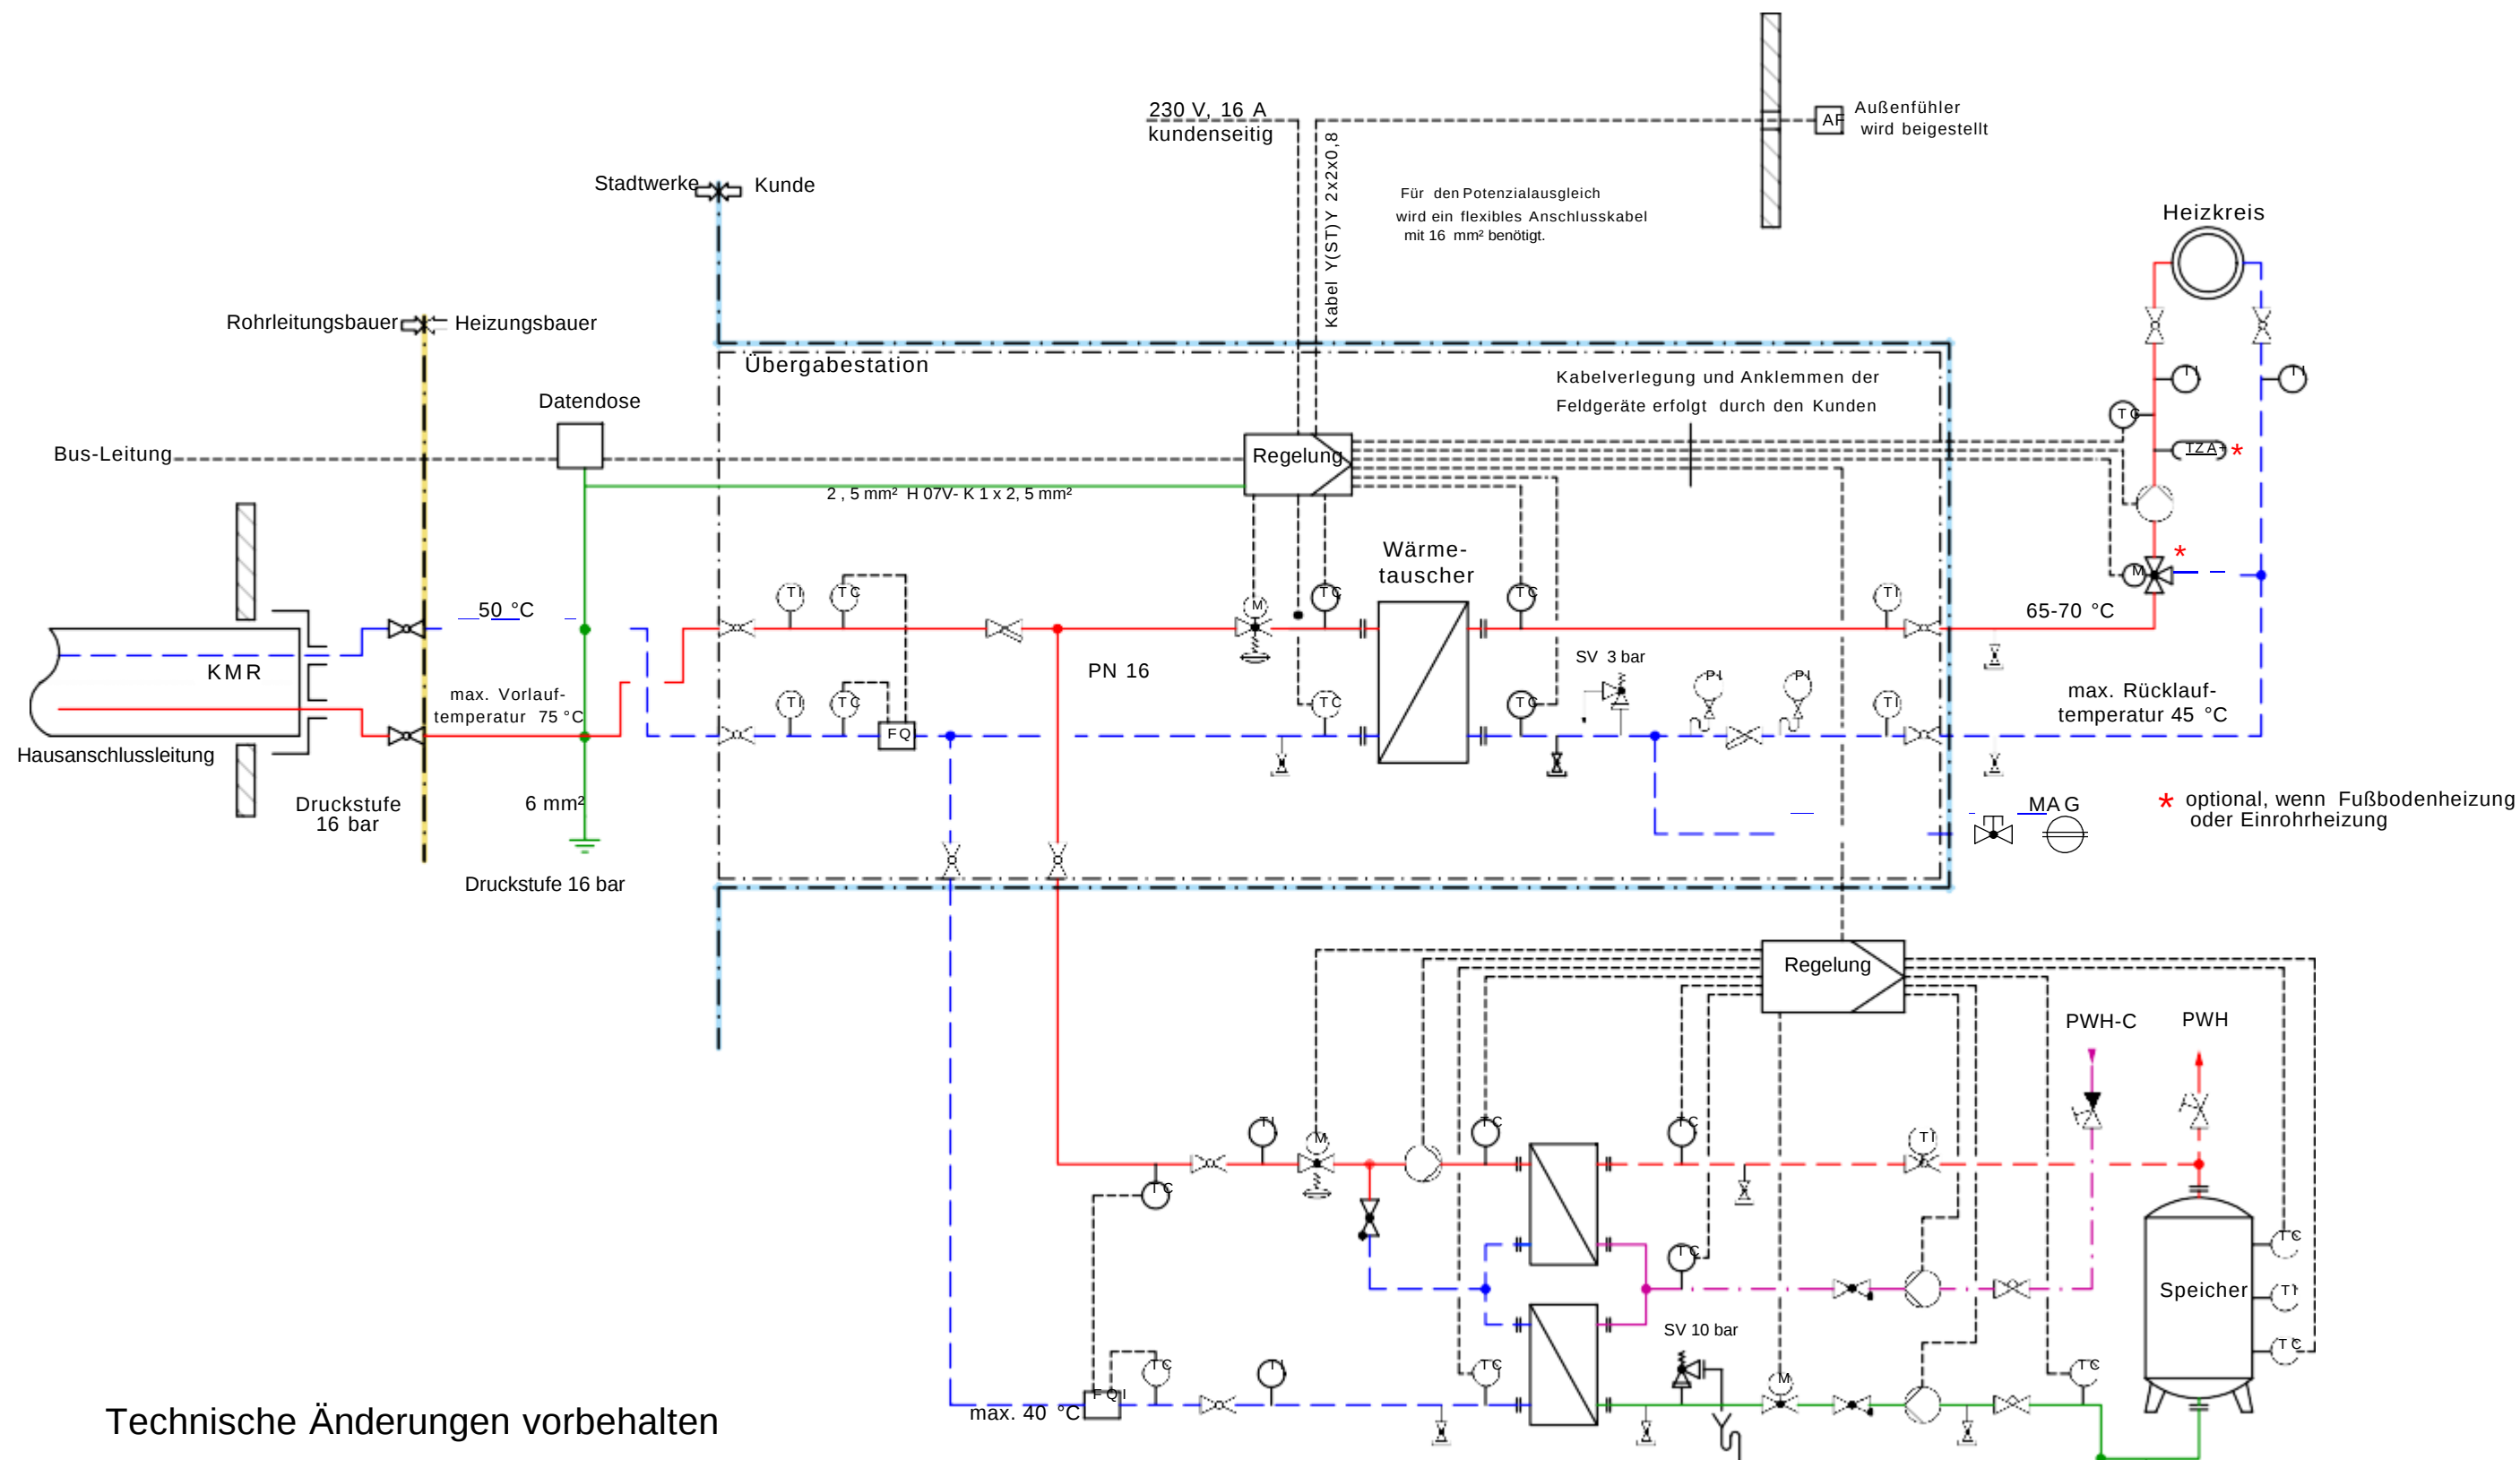

Technische Änderungen vorbehalten

Legende			
	Heizung Vorlauf		Kessel Füll- und Entleerhahn
	Heizung Rücklauf		Kugelhahn
	PWC (Kaltwasser)		Pumpe
	PWH (Warmwasser)		Rückschlagklappe
	PWH-C (Zirkulation)		Rohrentlüfter
	2-Wege-Regelventil		Eck-Sicherheitsventil (federbelastet)
	3-Wege-Regelventil		Druckunabhängiges Regelventil (Kombi-Volumenstrom-Regelventil)
	Kappenventil		Druckanzeige (Manometer)
	Wärmemengenzähler		Temperaturanzeige
	Schmutzfänger		Temperaturfühler
	Schrägsitzventil		Absperrung mit integriertem Rückflussverhinderer

System 3

IBS
INGENIEURGESELLSCHAFT
Flößerstraße 60/3
74321 Bietigheim-Bissingen
www.ibs-ing.com

Stadtwerke Rutesheim Wärmeversorgung Süd
Wärme-Übergabestation mit
Speicherladesystem
Bestandsgebäude Mehrfamilienhaus ab 20 WE

Stand:
15.05.2024
Name:
Brömel - lb