


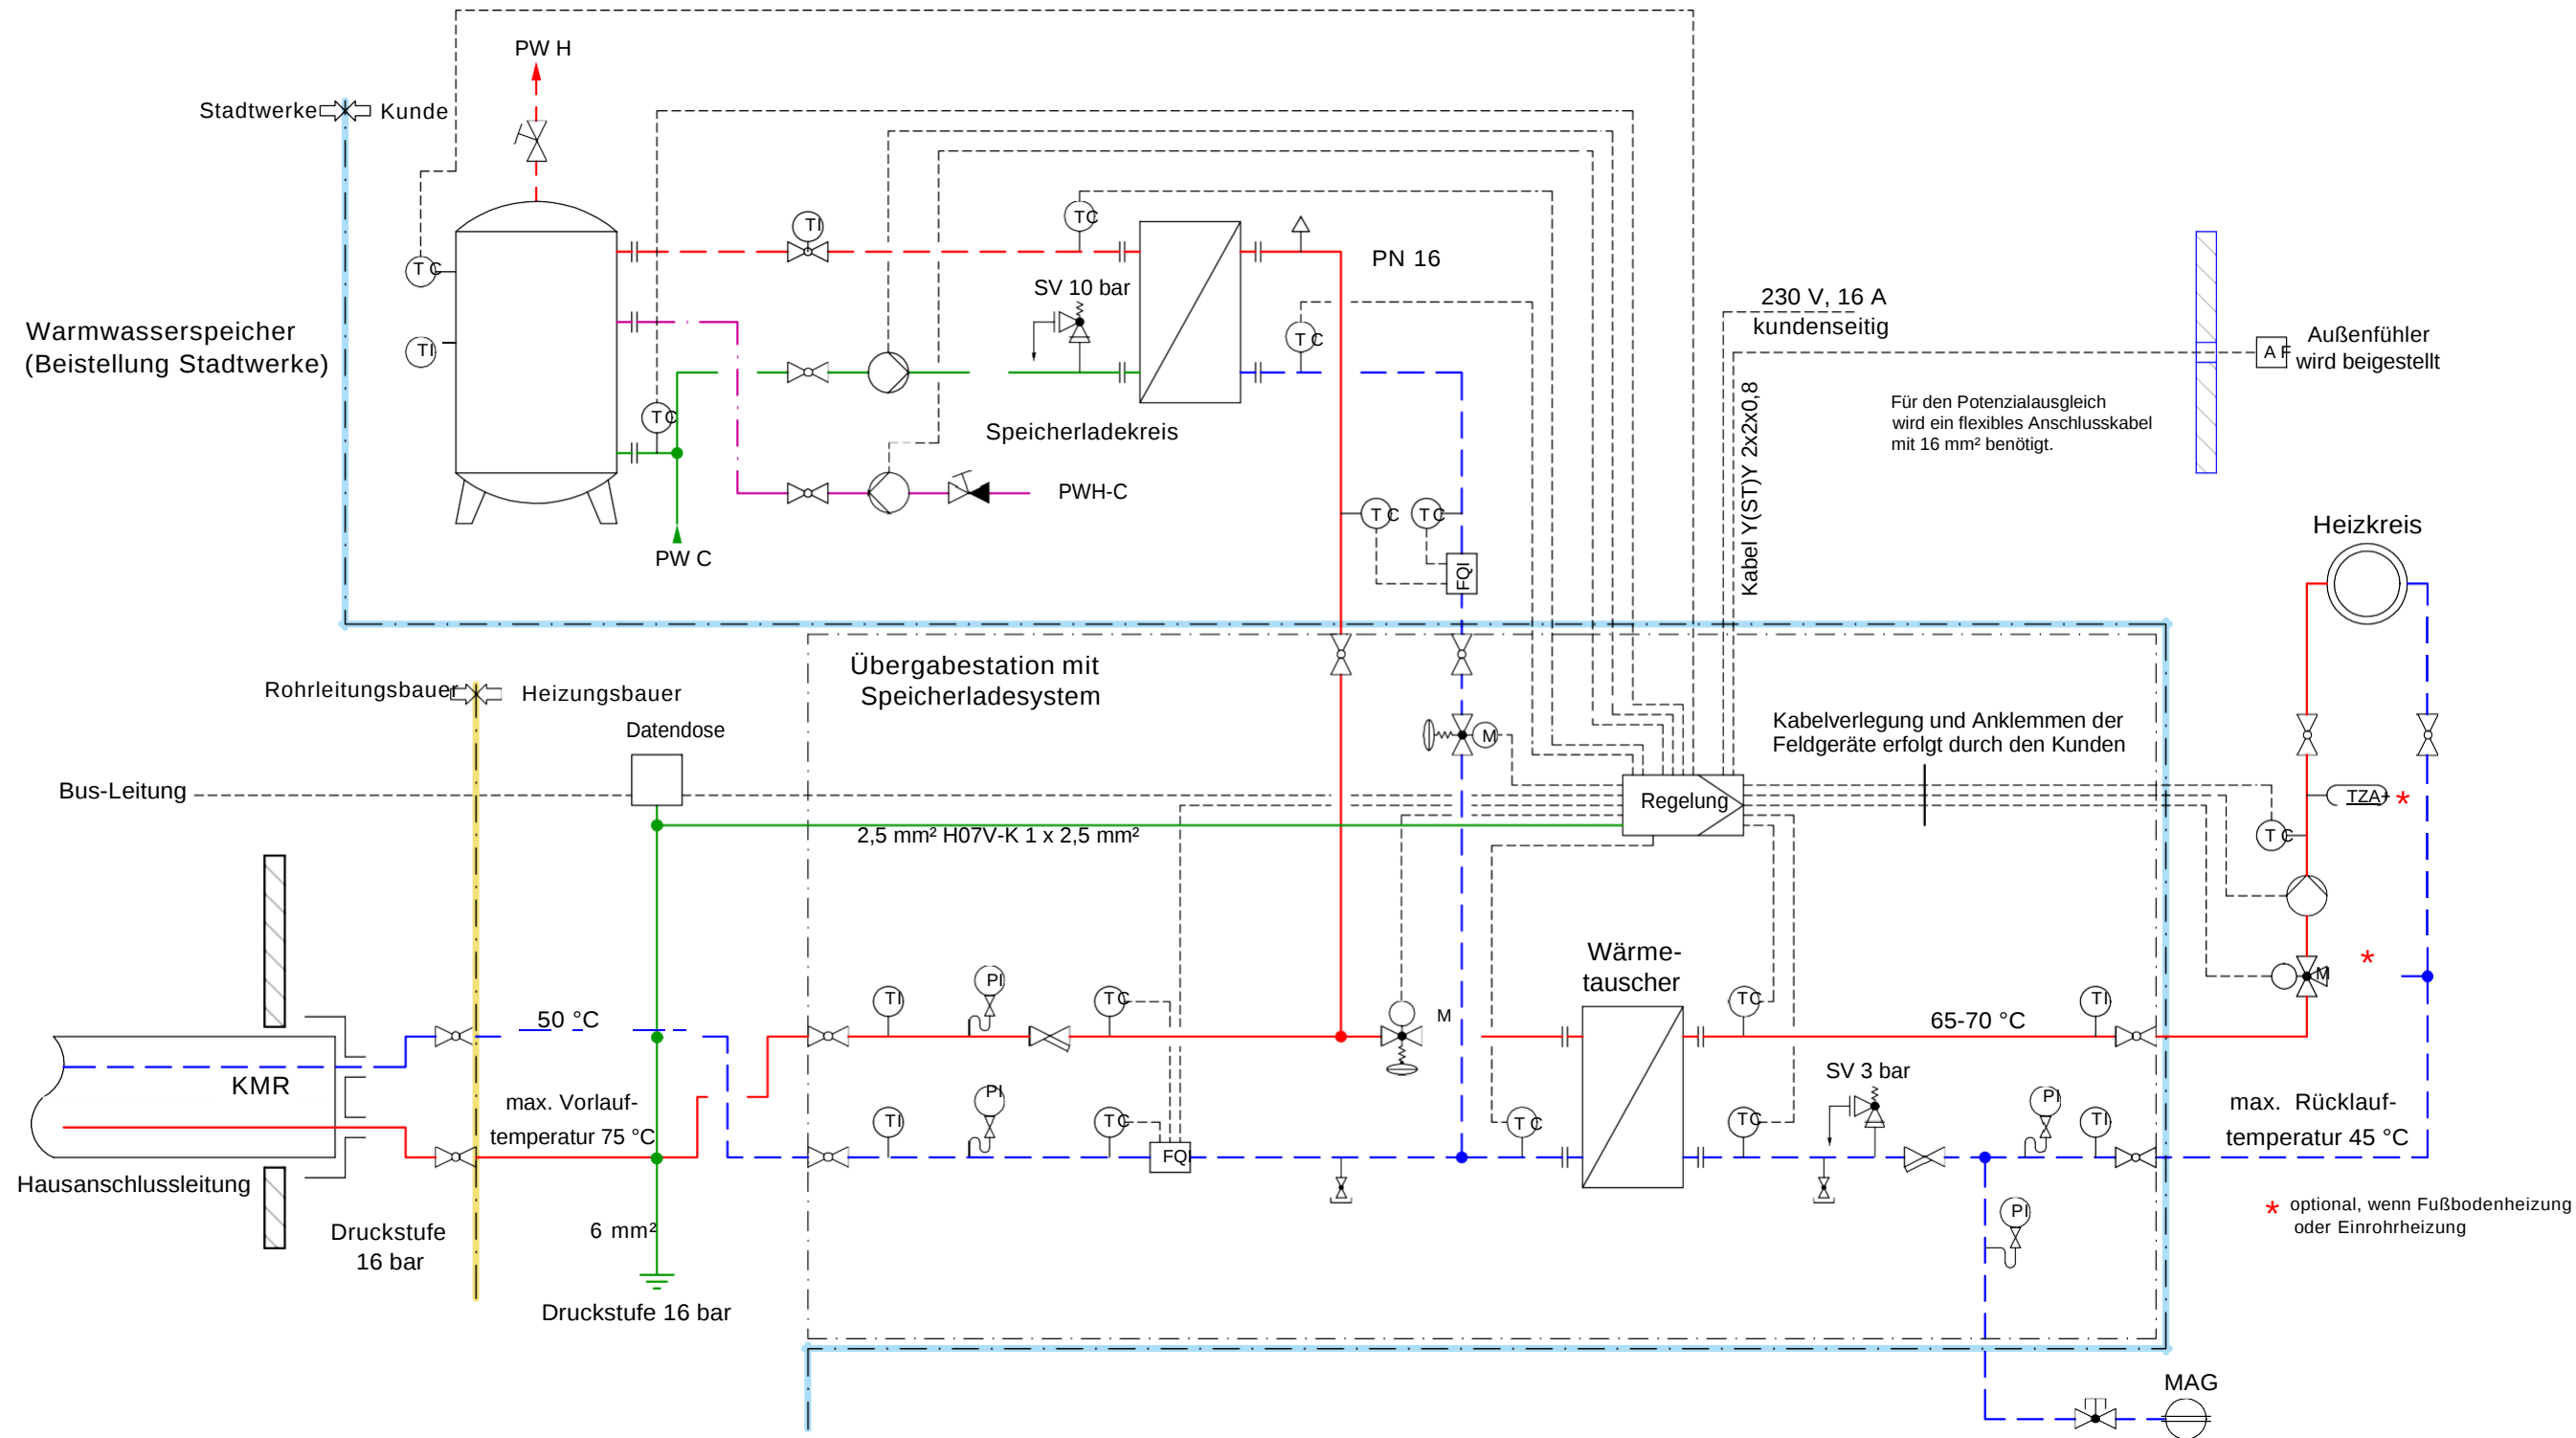

Technische Änderungen vorbehalten

Legende			
—	Heizung Vorlauf		Kessel Füll- und Entleerhahn
- - -	Heizung Rücklauf		Pumpe
—	PWC (Kaltwasser)		Rückschlagklappe
- - -	PWH (Warmwasser)		Rohrentlüfter
- - -	PWH-C (Zirkulation)		Schmutzfänger
	2-Wege-Regelventil		Eck-Sicherheitsventil (federbelastet)
	3-Wege-Regelventil		Druckunabhängiges Regelventil (Kombi-Volumenstrom-Regelventil)
	Kappventil		Druckanzeige (Manometer)
	Absperrung mit integriertem Rückflussverhinderer		Temperaturanzeige
	Schrägsitzventil		Temperaturfühler
	Wärmemengenzähler		

System 2

IBS
INGENIEURGESELLSCHAFT
Flößerstraße 60/3
74321 Bietigheim-Bissingen
www.ibs-ing.com

Stadtwerke Rutesheim Wärmeversorgung Süd
Schema Übergabestation mit Speicherladesystem
Bestandsgebäude Mehr-/ Einfamilienhaus bis 20 WE

Stand:
15.05.2024

Name:
Brömel - Ib