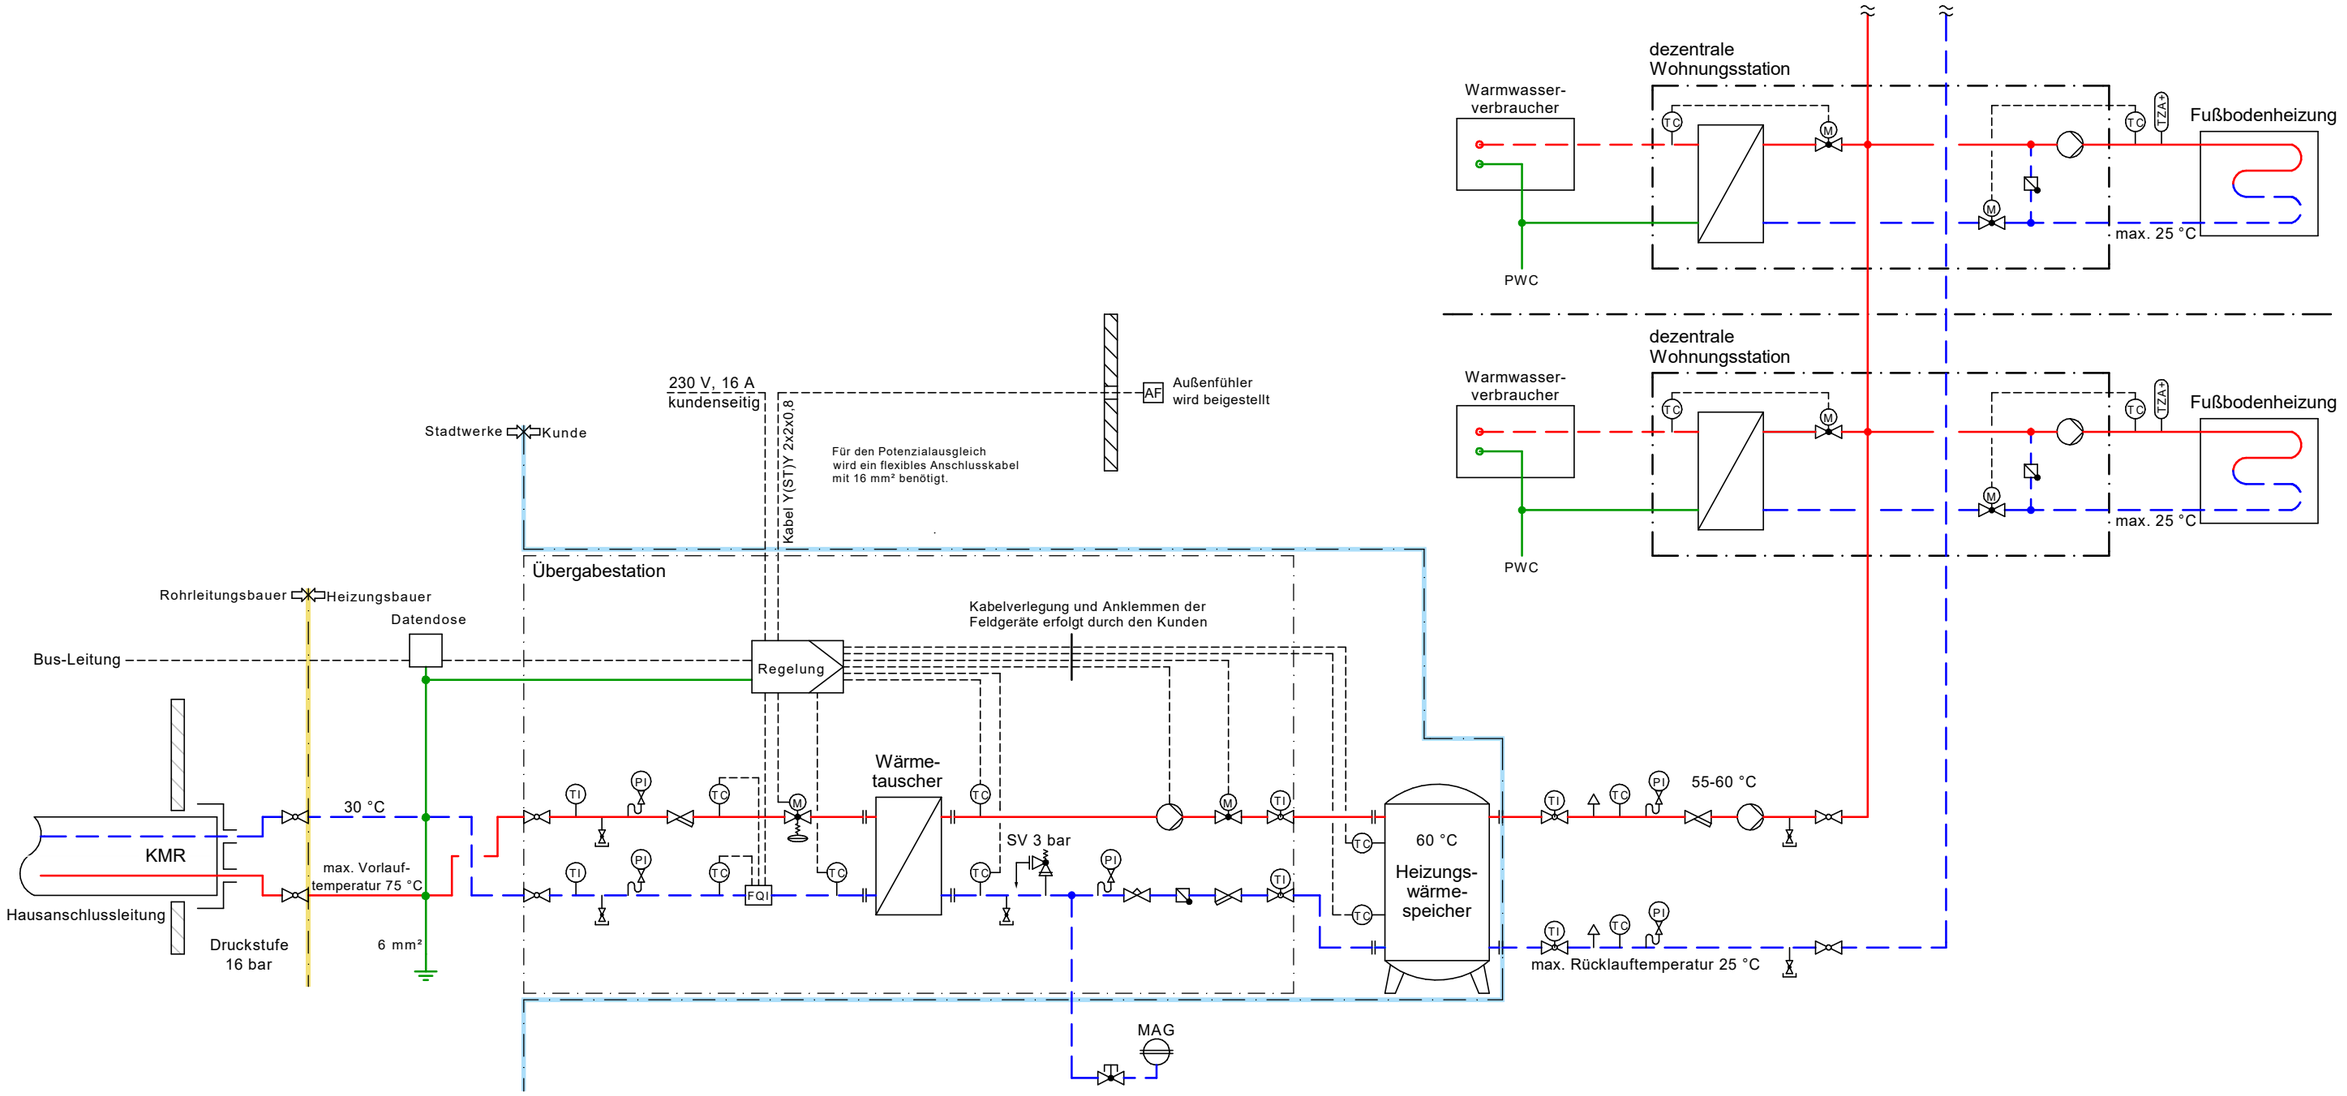

Technische Änderungen vorbehalten

Legende

- Heizung Vorlauf
- Heizung Rücklauf
- PWC (Kaltwasser)
- PWH (Warmwasser)
- PWH-C (Zirkulation)
- 2-Wege-Regelventil
- 3-Wege-Regelventil
- Kappenventil
- Kessel Füll- und Entleerhahn
- Kugelhahn
- Pumpe
- Rückschlagklappe
- Rohrentlüfter
- Schmutzfänger
- Probenahmeventil
- FQI Wärmemengenzähler
- Eck-Sicherheitsventil (federbelastet)
- Druckunabhängiges Regelventil (Kombi-Volumenstrom-Regelventil)
- PI Druckanzeige (Manometer)
- TI Temperaturanzeige
- TC Temperaturfühler

System 4

IBS INGENIEURGESELLSCHAFT
Flößerstraße 60/3
74321 Bietigheim-Bissingen
www.ibs-ing.com

Stadtwerke Rutesheim Wärmeversorgung Süd
Schema Übergabestation mit Wärmespeicher
Neubau Mehrfamilienhaus bis ca. 60 WE

Stand: 15.05.2024

Name: Brömel - lb