


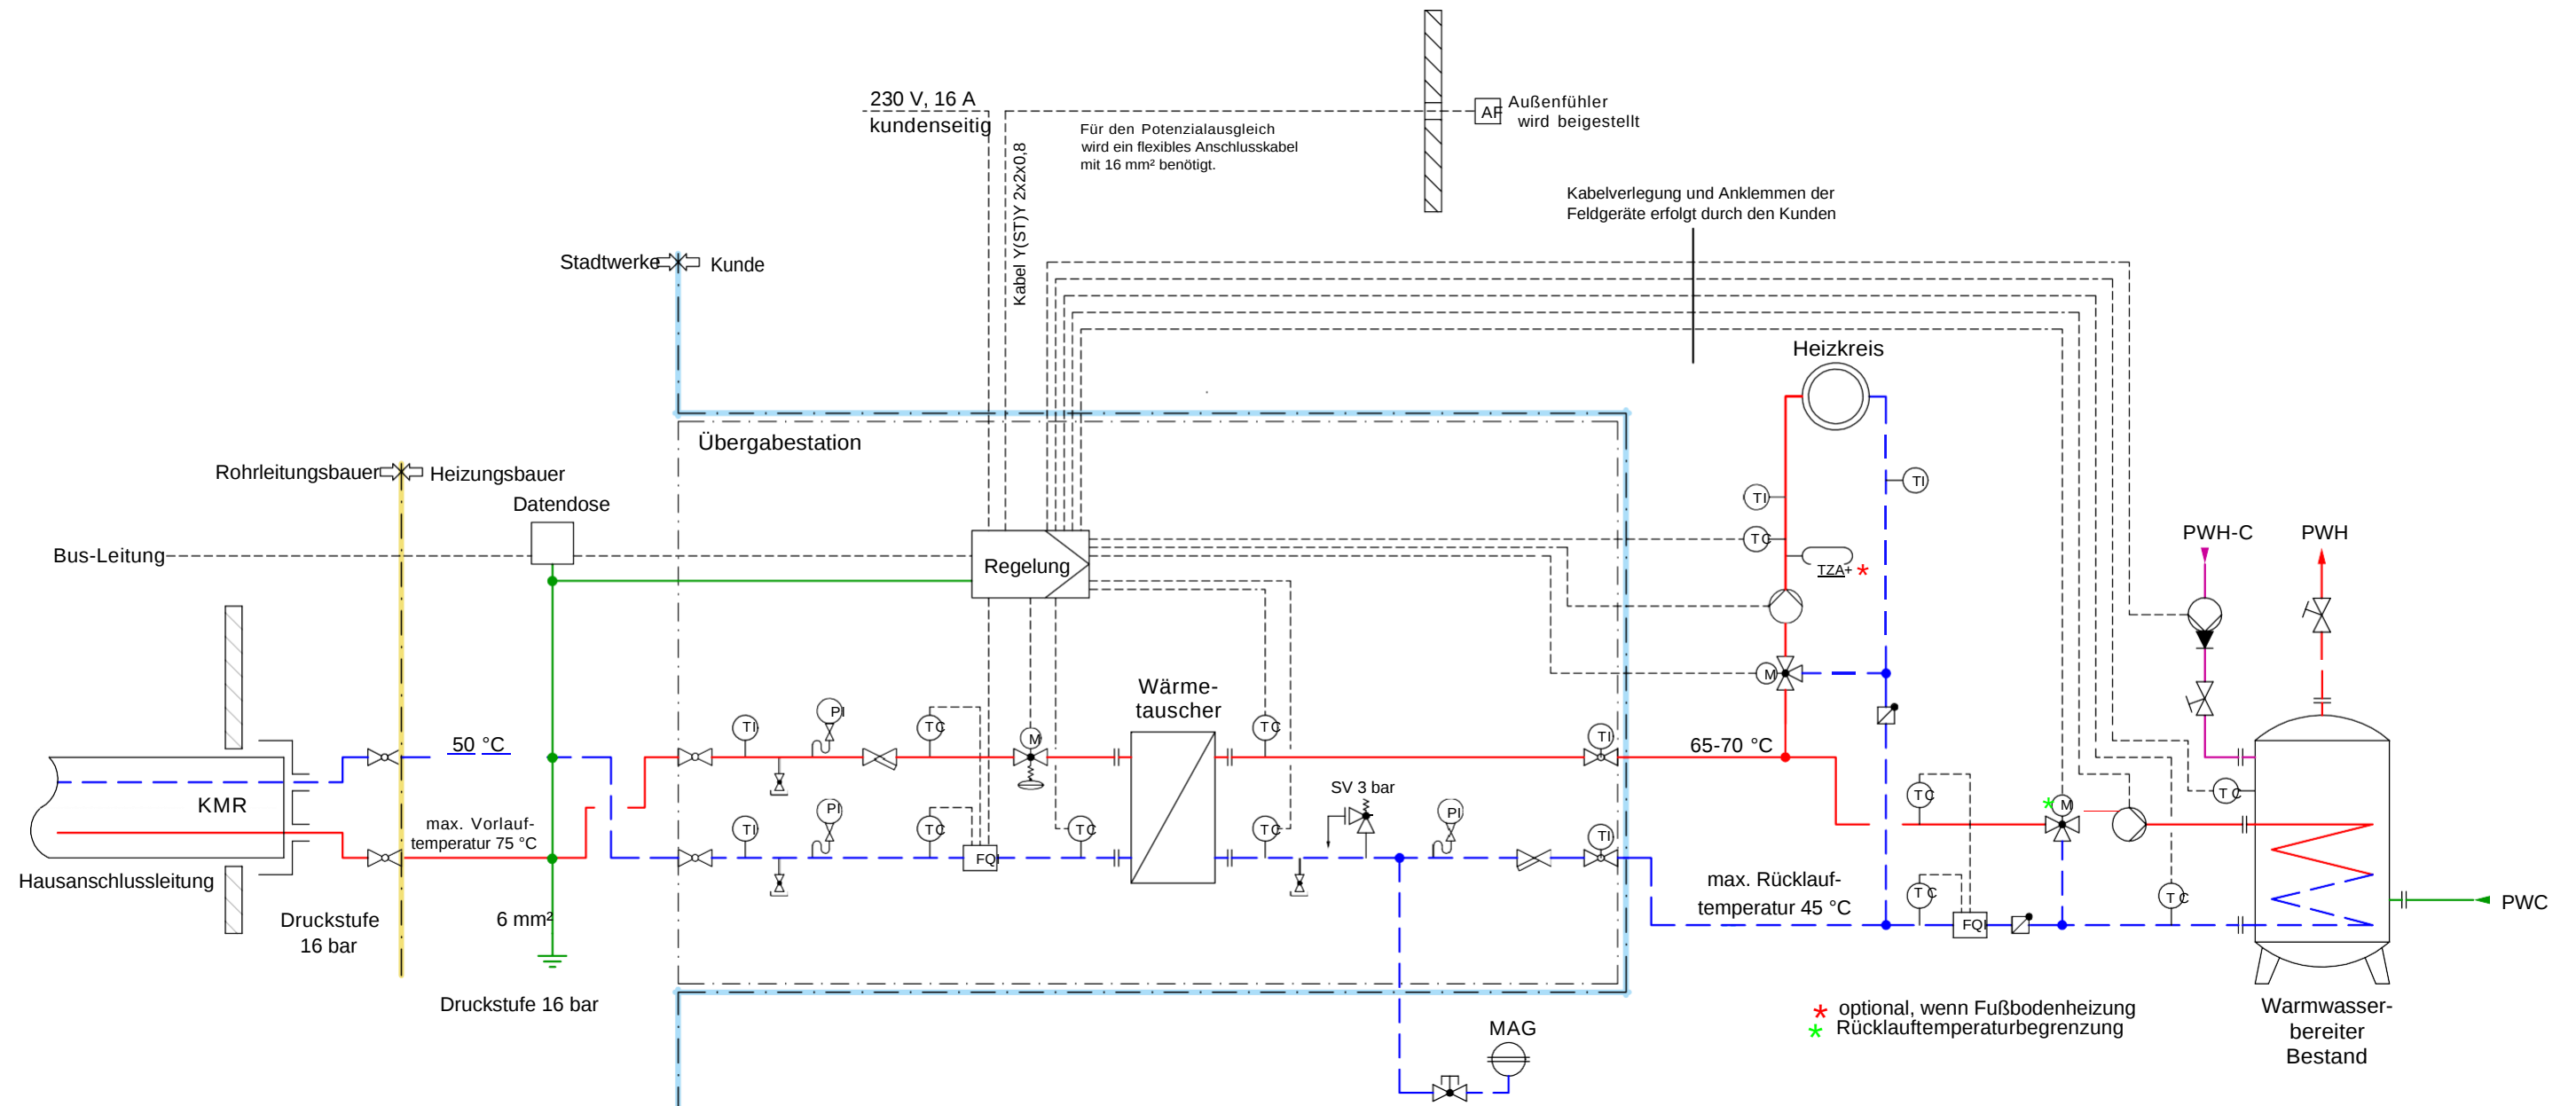

Technische Änderungen vorbehalten

Legende

Heizung Vorlauf	Kessel Füll- und Entleerhahn	Eck-Sicherheitsventil (federbelastet)
Heizung Rücklauf	Kugelhahn	Druckunabhängiges Regelventil (Kombi-Volumenstrom-Regelventil)
PWC (Kaltwasser)	Pumpe	Druckanzeige (Manometer)
PWH (Warmwasser)	Rückschlagklappe	Temperaturanzeige
PWH-C (Zirkulation)	Rohrentlüfter	Temperaturfühler
2-Wege-Regelventil	Schmutzfänger	Rückflussverhinderer
3-Wege-Regelventil	Schrägsitzventil	
Kappenventil	Wärmemengenzähler	

System 1

IBS
INGENIEURGESELLSCHAFT
Flößerstraße 60/3
74321 Bietigheim-Bissingen
www.ibs-ing.com

Stadtwerke Rutesheim Wärmeversorgung Süd
Schema Übergabestation mit Warmwasserbereiter
Bestand Mehr-/Einfamilienhaus bis 20 WE

15.05.2024

Name:
Brömel - Ib