


Wohngelbiet "Nördlich Schelmenäcker"
 Variante 2 mit 5 EH, 8 DH u. 2 MF (25 WE)

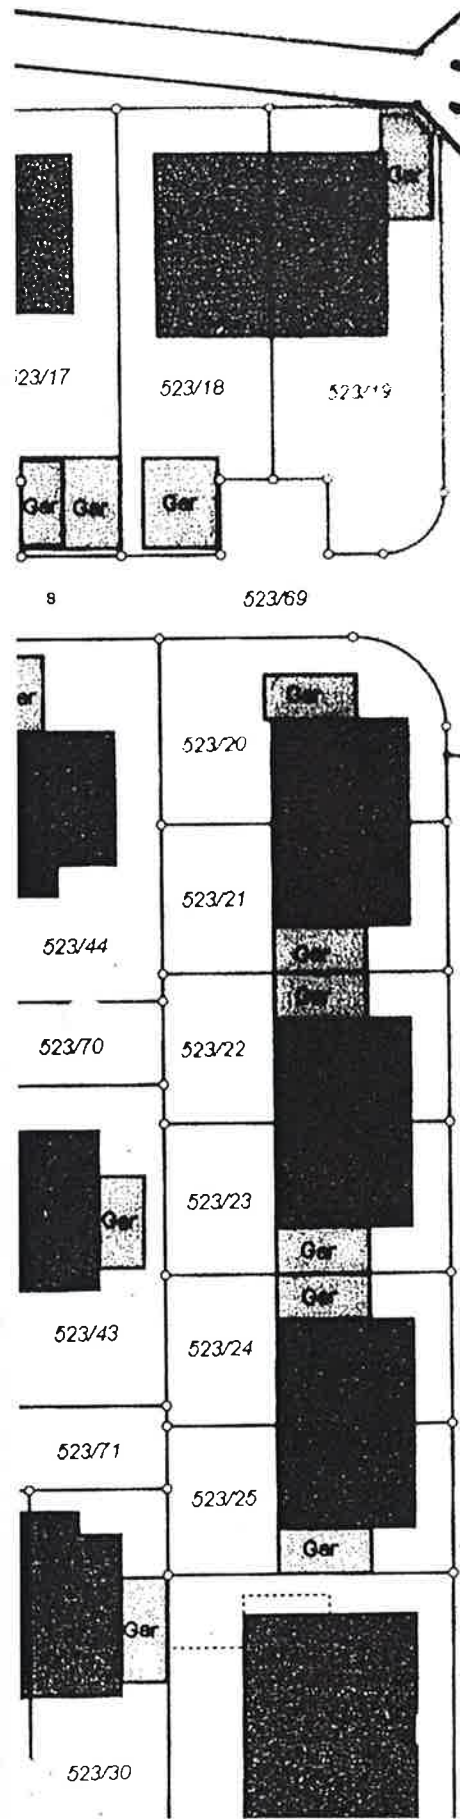


Heimerdinger Straße
 15 x 15 x 15

M 1:500

Bauamt 10.06.2017
 B. Süttek-Bard

Wohngelbiet "Nördlich Schelmenacker"
 Variante 3 mit 4 EH, 10 SHH u. 2 MF (26 WE)

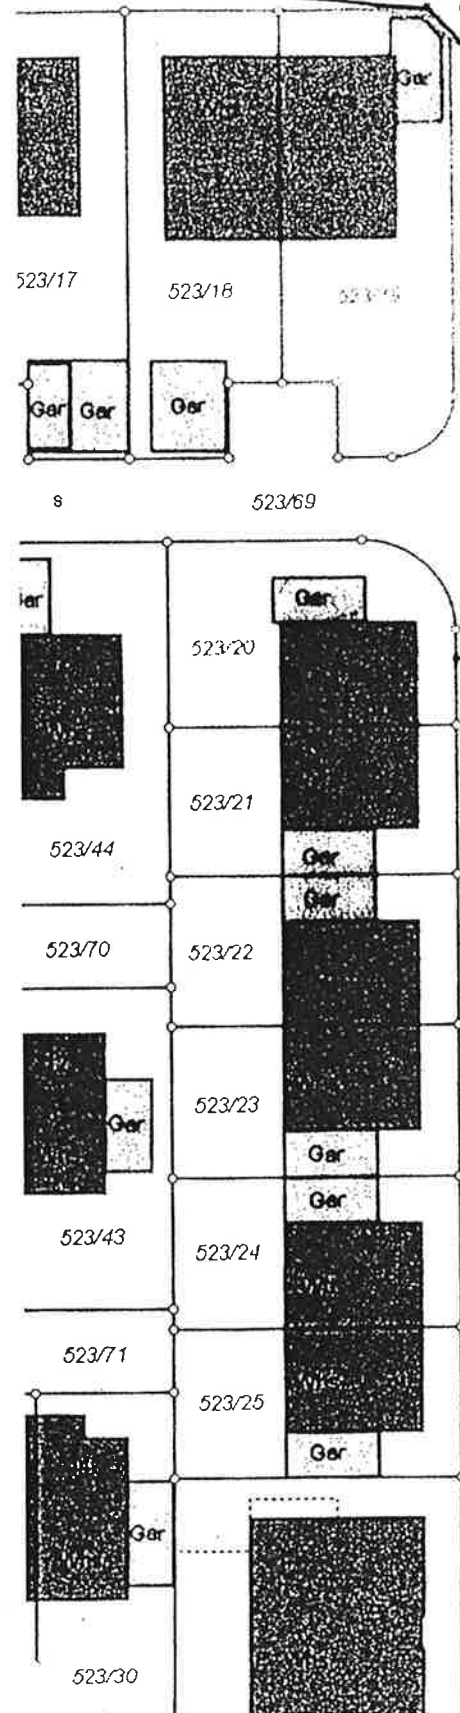

Heimerdinger Straße

15 x 15 x 15
 15 x 15 x 15

M 1:500

Bayamt, 17.06.2017
 B. Dittler-Bard