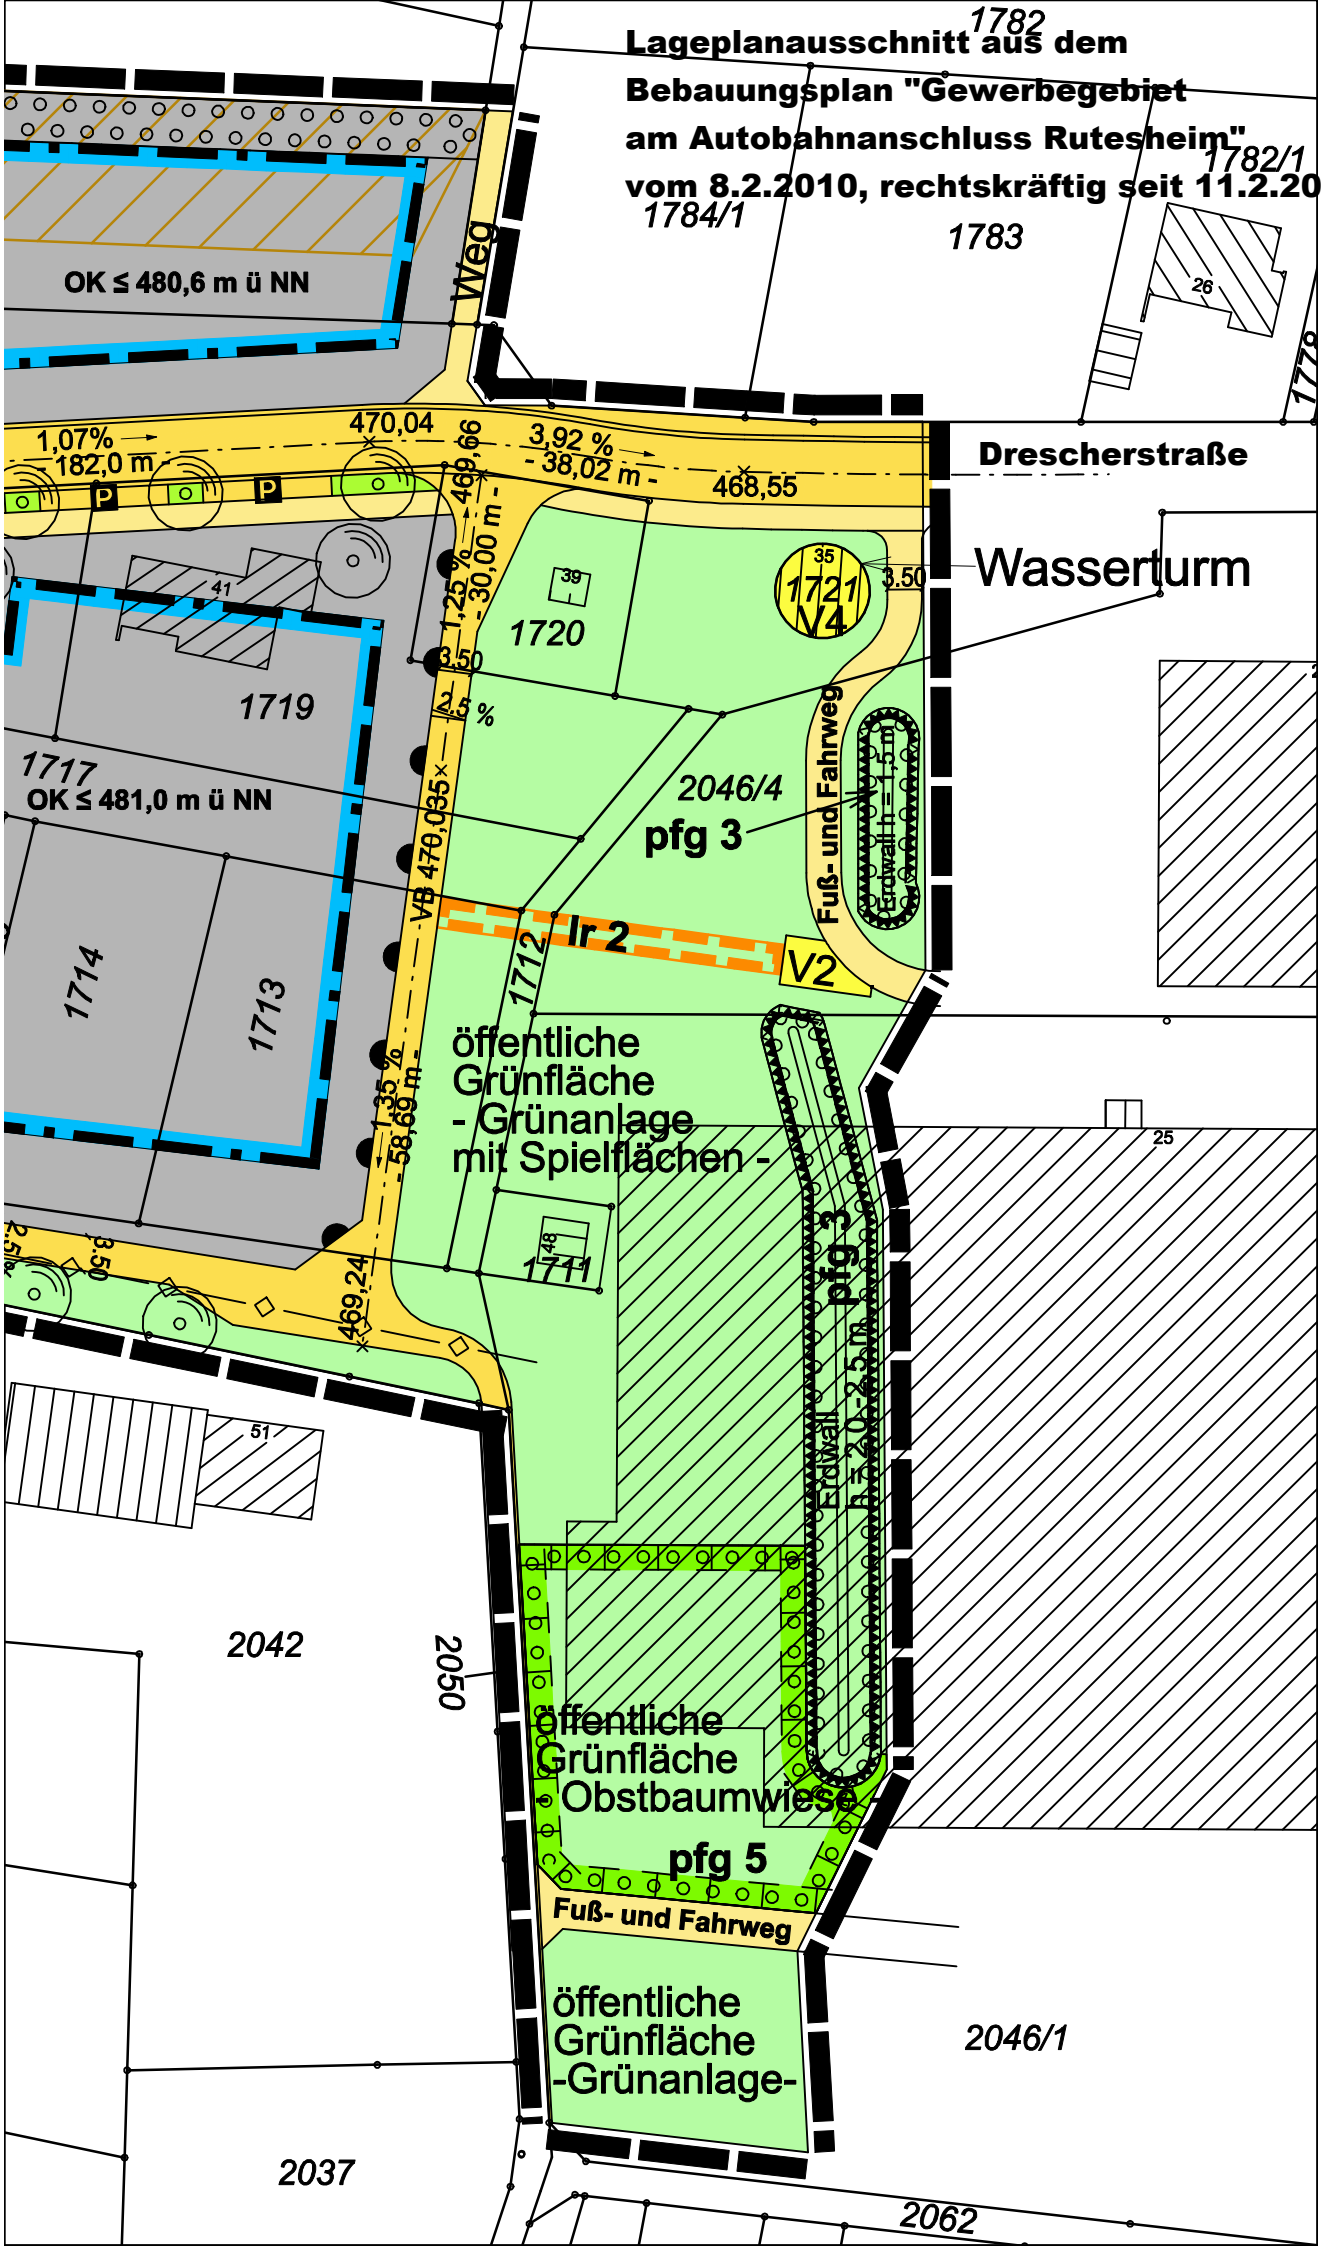
Lageplanausschnitt aus dem
Bebauungsplan "Gewerbegebiet
am Autobahnanschluss Rutesheim"
vom 8.2.2010, rechtskräftig seit 11.2.2010
1782
1782/1
1784/1
1783
26
1779
Weg
OK ≤ 480,6 m ü NN
1,07%
182,0 m
470,04
469,66
3,92 %
38,02 m
468,55
Drescherstraße
30,00 m
1,25 %
3,50
2,5 %
39
1720
35
1721
V4
3.50
Wasserturm
41
1719
1717
OK ≤ 481,0 m ü NN
2046/4
pfg 3
Fuß- und Fahrweg
Erdwall h = 1,5 m
470,035
VB
lr 2
V2
1712
1714
1713
öffentliche
Grünfläche
- Grünanlage
mit Spielflächen -
1,35 %
58,69 m
48
1711
469,24
25
51
pfg 3
Erdwall
h = 2,0-2,5 m
2042
2050
öffentliche
Grünfläche
- Obstbaumwiese
pfg 5
Fuß- und Fahrweg
öffentliche
Grünfläche
-Grünanlage-
2046/1
2037
2062